


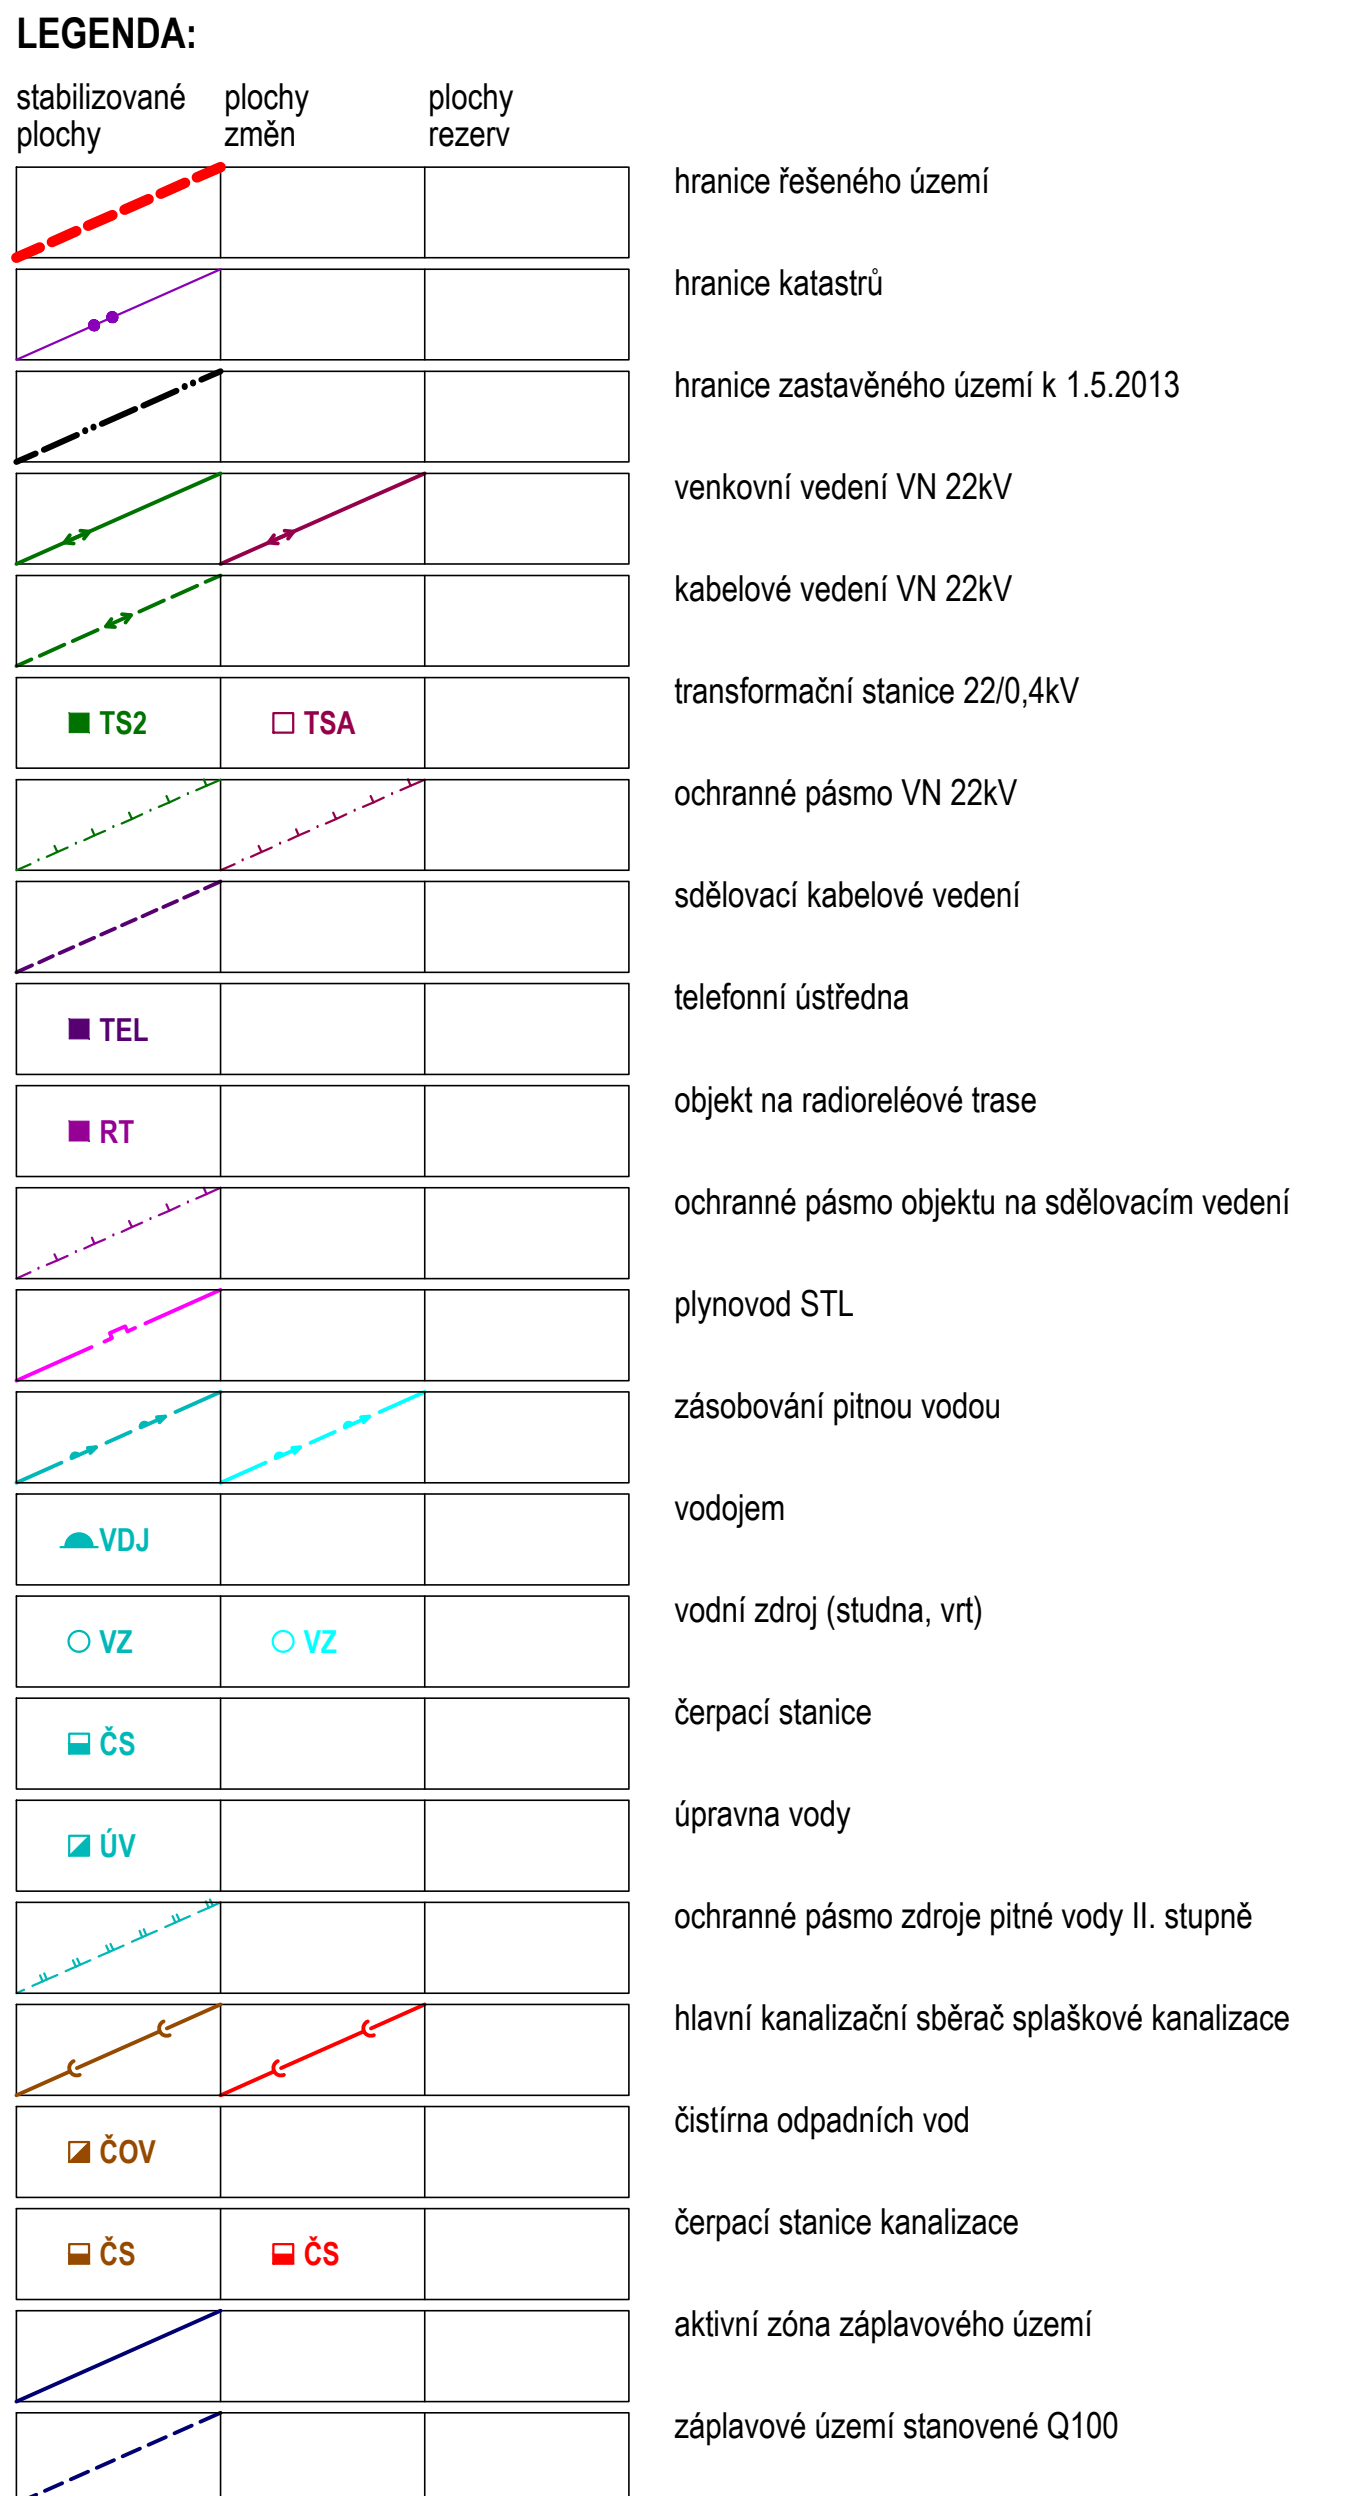

MERKLIN

- M1 – plochy bytlení
- M2 – plochy bytlení
- M3 – plochy bytlení (při využití respektovat ochranné pásmo silnice II/28 a posoudit negativní vlivy dopravy)
- M4 – plochy bytlení (při využití respektovat ochranné pásmo silnice II/28 a posoudit negativní vlivy dopravy)
- M5 – plochy bytlení
- M6 – plochy bytlení
- M7 – plochy bytlení
- M8 – plochy bytlení
- M9 – plochy bytlení
- M10 – plochy bytlení
- M11 – plochy bytlení
- M12 – plochy bytlení
- M13 – plochy bytlení
- M14 – plochy smíšené obytné - venkovské
- M15 – plochy lesněho a lesního výhledu (včetně sport. motorové), při využití respektovat podmínky ochranného pásma VN
- M16 – plochy výroby a skladování
- M17 – plochy výroby a skladování
- M18 – plochy dopravní infrastruktury (místní komunikace k vodním zdrojům)
- M19 – plochy dopravní infrastruktury (komunikace pro pěší a cyklisty Merklín-Kloudek)
- M20 – plochy veřejných prostranství (veřejná stezka, parkoviště)
- M21 – ochranné zelené
- M22 – plochy smíšené obytné - venkovské (realizace areálu hospodářských dvorů u zámků)
- M23 – prozatímní opatření (ochranný extenzivní příkop)
- M24 – prozatímní opatření (ochranný extenzivní příkop)
- M25 – prozatímní opatření (ochranný extenzivní příkop)
- M26 – plochy veřejných prostranství (realizace záměrného parku)
- M27 – plochy bytlení
- M28 – plochy veřejných prostranství (místní komunikace v ploše M3)
- M29 – plochy veřejných prostranství (místní komunikace)

KLOUŠOV

- K1 – plochy bytlení
- K2 – plochy výroby a skladování
- K3 – plochy dopravní infrastruktury (komunikace pro pěší a cyklisty Merklín-Kloudek)
- K4 – plochy dopravní infrastruktury (úprava komunikace Kloudek-Lhotá)
- K5 – prozatímní opatření (ochranný extenzivní příkop)
- K6 – prozatímní opatření (ochranný extenzivní příkop)
- K7 – prozatímní opatření (ochranný extenzivní příkop)
- K8 – prozatímní opatření (ochranný extenzivní příkop)
- K9 – prozatímní opatření (ochranný extenzivní příkop)
- K10 – plochy vodní (vodní nádrž)
- K11 – plochy vodní (vodní nádrž)
- K12 – plochy smíšené obytné - venkovské
- K13 – plochy ochranné zelené
- K14 – plochy smíšené obytné - venkovské

ZÁZNAM O ÚČINNOSTI	
a) označení správního orgánu, který územní plán vydal:	Zastupitelstvo Obce Merkin
b) údaje o vydání: datum nabytí účinnosti	
c) údaje o oprávněné osobě pořizovatele: jméno a příjmení funkce podpis a ošek úředního razítka	MÚ Písečná, Odbor výstavby a ÚP

zpracoval: Ing. arch. Petr Tauš autorizovaný architekt ČKA 01041			
zpracoval: Ing. Leifl (Elektro), Ing. arch. Petr Tauš		formát datum	1800/914 09/2015
pořizovatel: MÚPěšice, Odbor výstavby a ÚP		měřítko	1 : 5 000
a = uzemní plán c • koncepce veřejné infrastruktury - c2 • technická infrastruktura			